




CE DOCUMENT AINSI QUE LE PROJET QU'IL DECRIT EST
PROTEGE PAR LES DROITS D'AUTEUR DE L'ARCHITECTE. IL NE
PEUT ETRE NI COPIE, NI TRANSMIS, NI UTILISE, DANS LE CADRE
D'UN PROJET DE CONSTRUCTION, SANS AVOIR ECRIT TOUT
CONTREVENANT S'EXPOSE A DES POURSUITE JUDICIAIRES

17, rue Basse - L 4963 Clémency
+352 23 65 21 52
Architecte - **Matthieu Fagny**

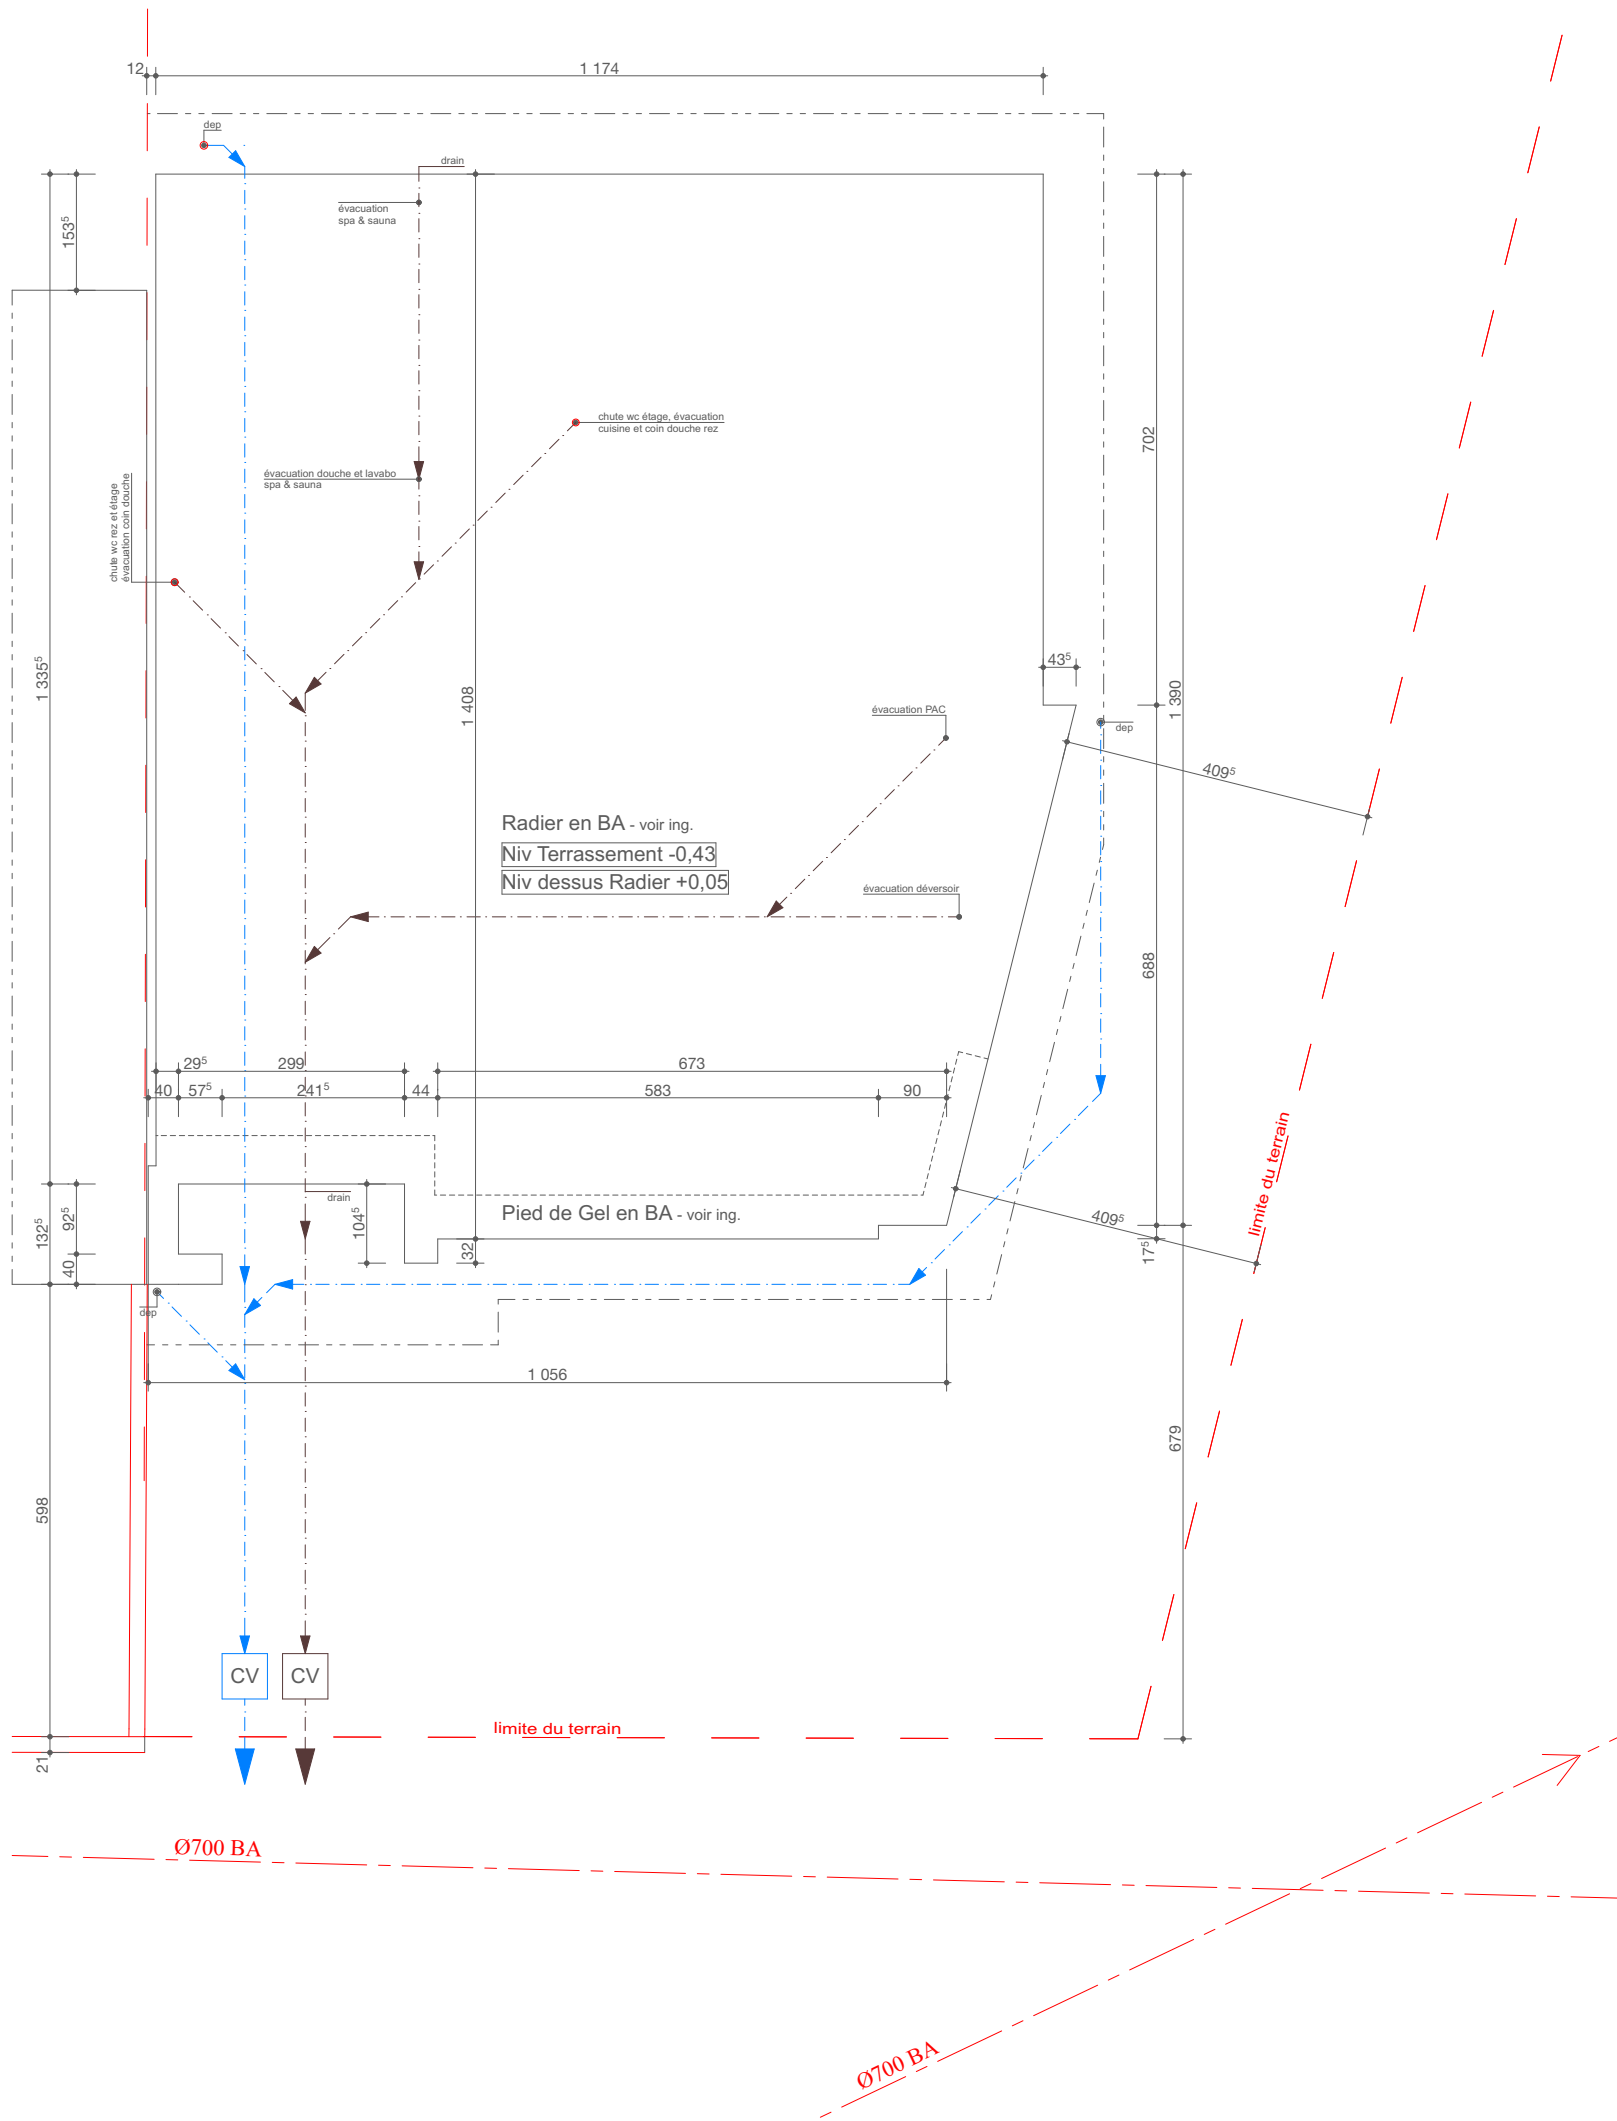

MAITRE DE L'OUVRAGE		
Mr TEIXEIRA GOMES Patrick et Mme VAZ CORREIA Catarina		
11, Rue de Eschdorf L-9650 Esch-sur-Sûre		
11, Rue de Eschdorf	621 516 354	
621 516 354	ggranit@skynet.be	
PROJET		
CONSTRUCTION D'UNE HABITATION UNIFAMILIALE		
RUE DE L'ARDOISIÈRE		
L-8836 PERLE		
cadastre : commune de Rambrouch		
section PB de Perlé - n° 928/4143		
DONNEES ADMINISTRATIVES		
PU.a.	Dossier :	0000-00
Plan n°	Echelles :	Date :
2	1/100	18/07/2022
CE DOCUMENT AINSI QUE LE PROJET QU'IL DECRIT EST PROTEGE PAR LES DROITS D'AUTEUR DE L'ARCHITECTE. IL NE PEUT ETRE NI COPIE, NI TRANSMIS, NI UTILISE, DANS LE CADRE D'UN PROJET DE CONSTRUCTION, SANS ACCORD ECRIT. TOUT CONTREVENANT S'EXPOSE A DES POURSUITE JUDICIAIRES		

Plan des Fondations

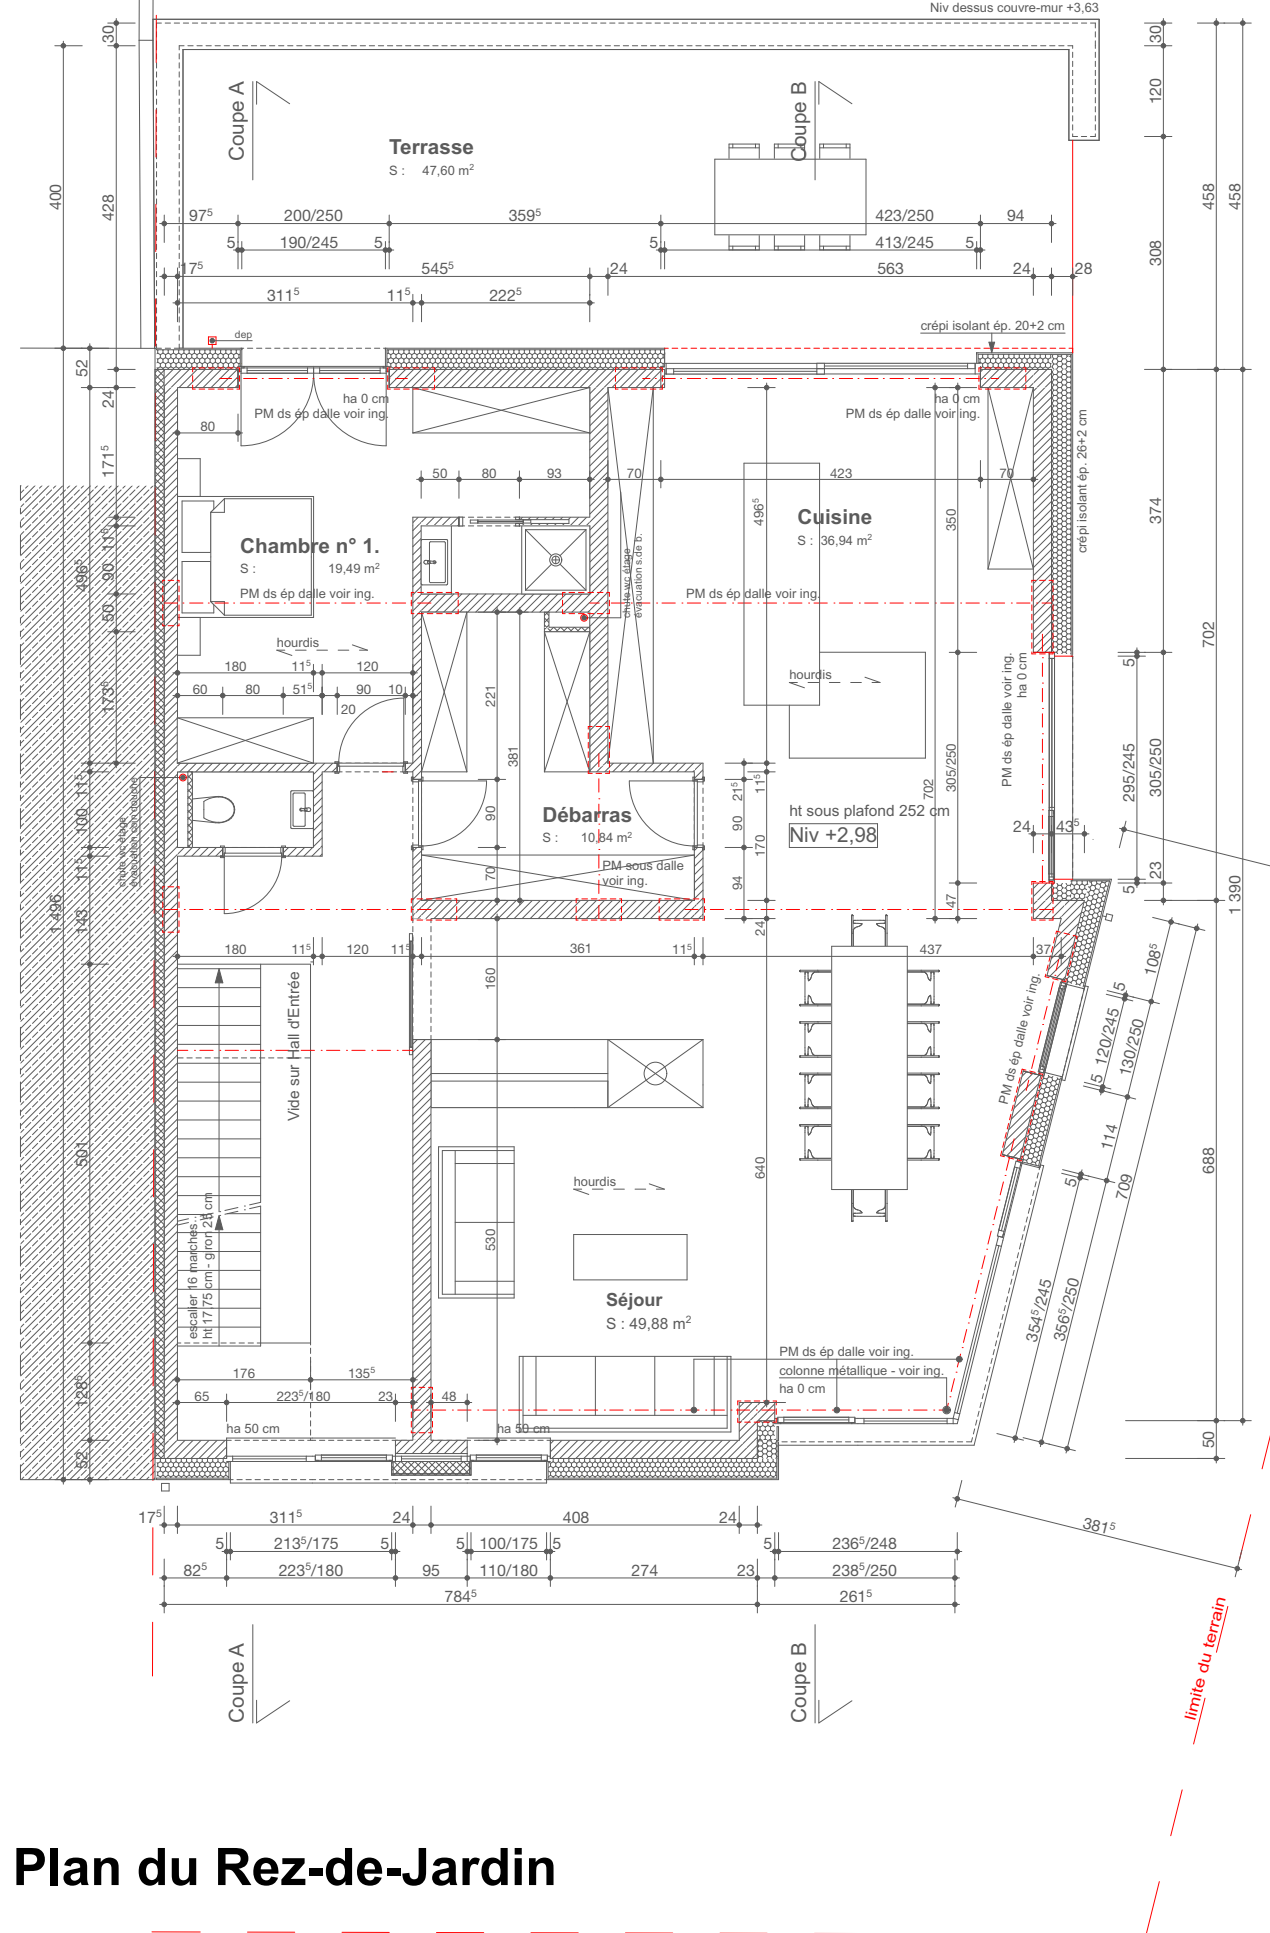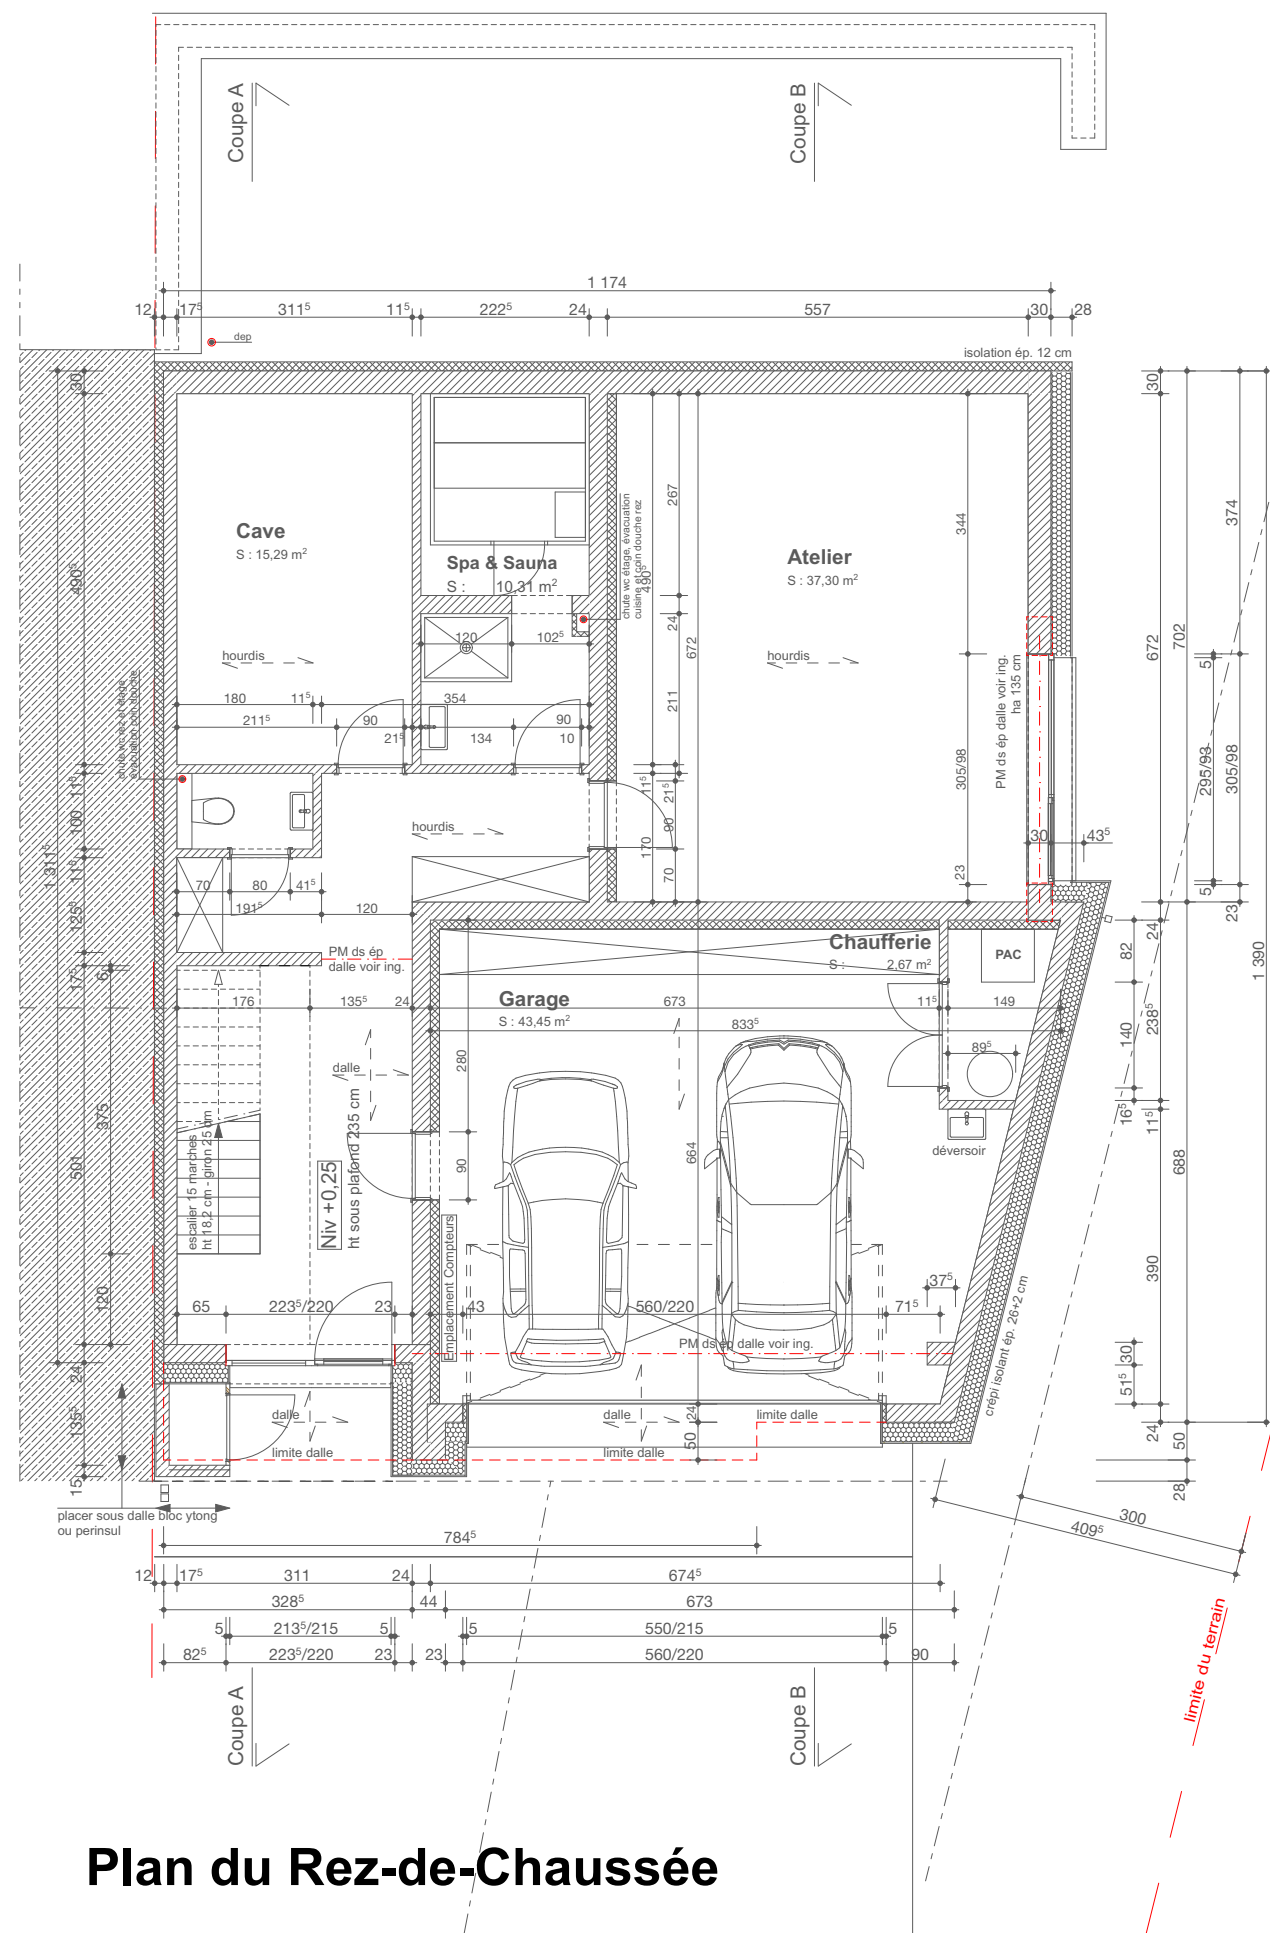

MAITRE DE L'OUVRAGE		
Mr TEIXEIRA GOMES Patrick et Mme VAZ CORREIA Catarina		
11, Rue de Eschdorf		
L-9650 Esch-sur-Sûre		
téléphone	621 516 354	
mail	ggranit@skynet.be	
PROJET		
CONSTRUCTION D'UNE HABITATION UNIFAMILIALE		
RUE DE L'ARDOISIERE		
L-8836 PERLE		
cadastre : commune de Rambrouch		
section PB de Perlé - n° 928/4143		
DONNEES ADMINISTRATIVES		
PU.a.	Dossier :	0000-00
Plan n°	Echelles :	Date :
3	1/100	18/07/2022
CE DOCUMENT AINSI QUE LE PROJET QU'IL DECRIT EST PROTEGE PAR LES DROITS D'AUTEUR DE L'ARCHITECTE. IL NE PEUT ETRE NI COPIE, NI TRANSMIS, NI UTILISE, DANS LE CADRE D'UN PROJET DE CONSTRUCTION, SANS ACCORD ECRIT. TOUT CONTREVENANT S'EXPOSE A DES POURSUITE JUDICIAIRES		

Plan du Rez
Plan du Rez-de-Jardin



MAITRE DE L'OUVRAGE

Mr TEIXEIRA GOMES Patrick et Mme VAZ
CORREIA Catarina

11, Rue de Eschdorf
L-9650 Esch-sur-Sûre
téléphone 621 516 354
mail ggranit@skynet.be

PROJET

CONSTRUCTION D'UNE HABITATION
UNIFAMILIALE

RUE DE L'ARDOISIÈRE
L-8836 PERLE

cadastre : commune de Rambrouch
section PB de Perlé - n° 928/4143

DONNEES ADMINISTRATIVES


PU.a. Dossier : 0000-00

Plan n° Echelles : Date :

5 1/100 18/07/2022


CE DOCUMENT AINSI QUE LE PROJET QU'IL DECRIT EST
PROTEGE PAR LES DROITS D'AUTEUR DE L'ARCHITECTE. IL NE
PEUT ETRE NI COPIE, NI TRANSMIS, NI UTILISE, DANS LE CADRE
D'UN PROJET DE CONSTRUCTION, SANS ACCORD ECRIT. TOUT
CONTREVENANT S'EXPOSE A DES POURSUITE JUDICIAIRES

Coupe AA

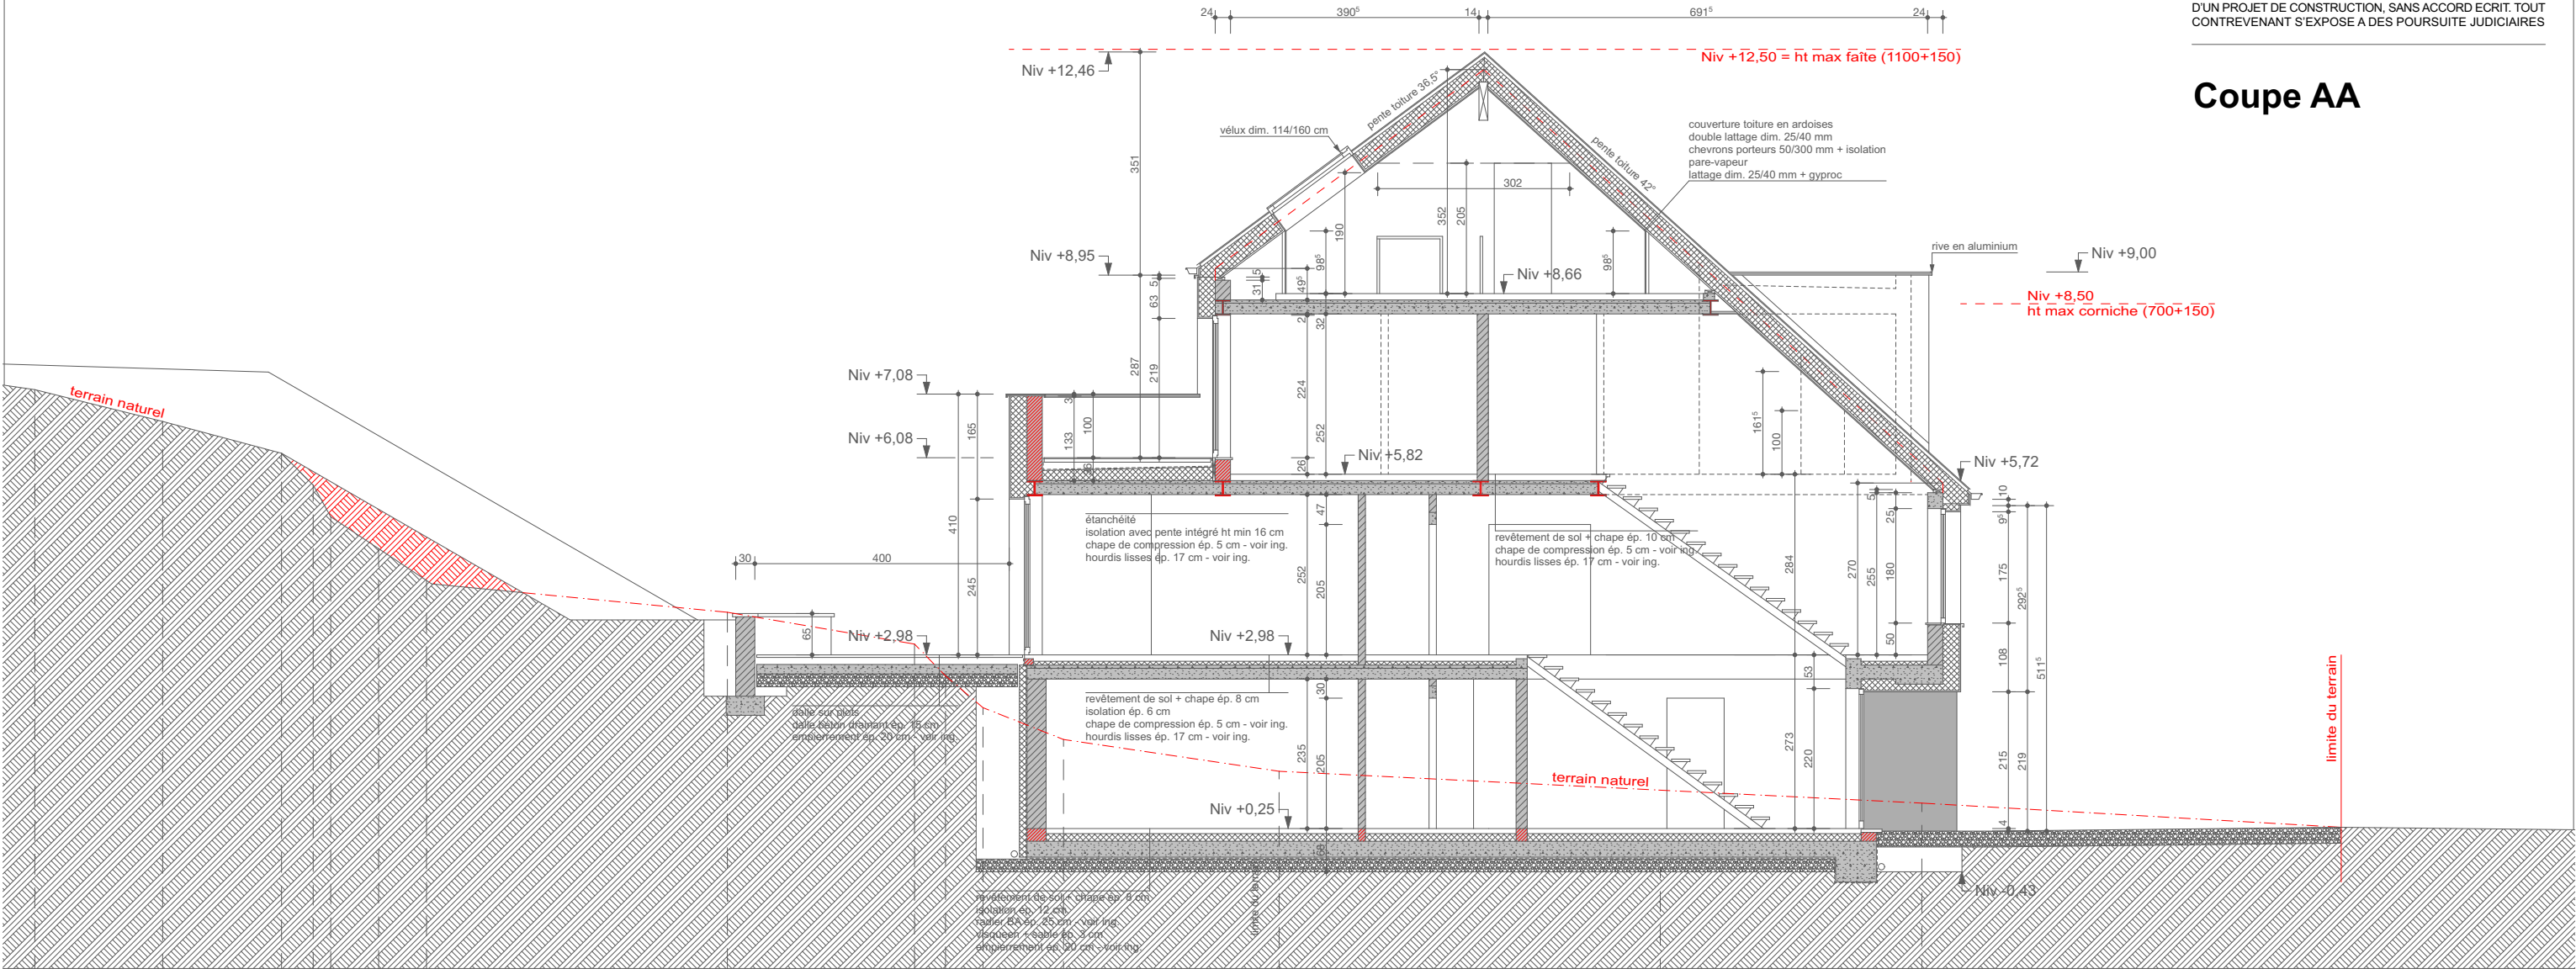

17, rue Basse - L 4963 Clémency
+352 23 65 21 52
Architecte - Matthieu Fagny



17, rue Basse - L 4963 Clémency
+352 23 65 21 52
Architecte - **Matthieu Fagny**

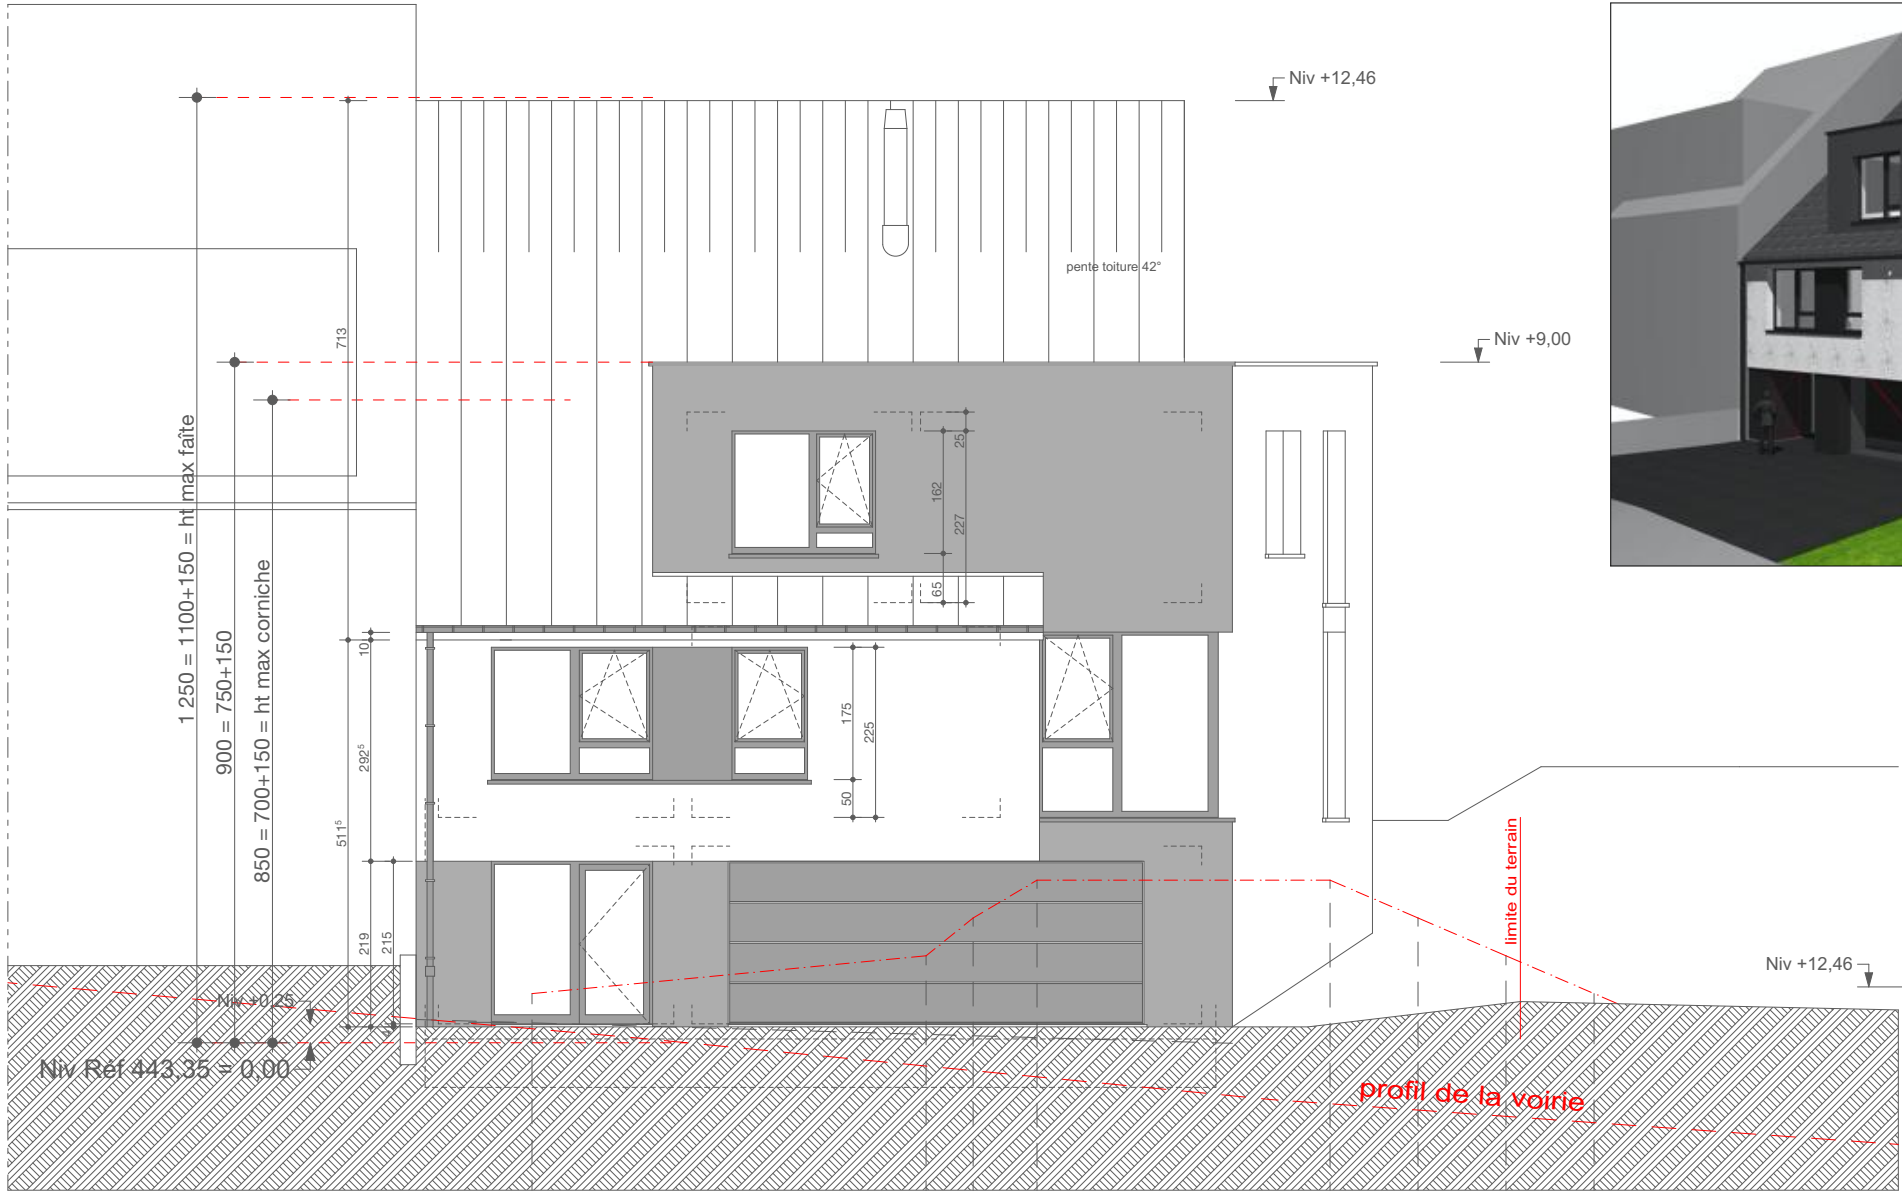

MAITRE DE L'OUVRAGE		
Mr TEIXEIRA GOMES Patrick et Mme VAZ CORREIA Catarina		
11, Rue de Eschdorf		
L-9650 Esch-sur-Sûre		
téléphone	621 516 354	
mail	ggranit@skynet.be	
PROJET		
CONSTRUCTION D'UNE HABITATION UNIFAMILIALE		
RUE DE L'ARDOISIÈRE		
L-8836 PERLE		
cadastre : commune de Rambrouch		
section PB de Perlé - n° 928/4143		
DONNEES ADMINISTRATIVES		
PU.a.	Dossier :	0000-00
Plan n°	Echelles :	Date :
7	1/100	18/07/2022

CE DOCUMENT AINSI QUE LE PROJET QU'IL DECRIT EST PROTEGE PAR LES DROITS D'AUTEUR DE L'ARCHITECTE. IL NE PEUT ETRE NI COPIE, NI TRANSMIS, NI UTILISE, DANS LE CADRE D'UN PROJET DE CONSTRUCTION, SANS ACCORD ECRIT. TOUT CONTREVENANT S'EXPOSE A DES POURSUITE JUDICIAIRES

Façade Avant Façade Arrière

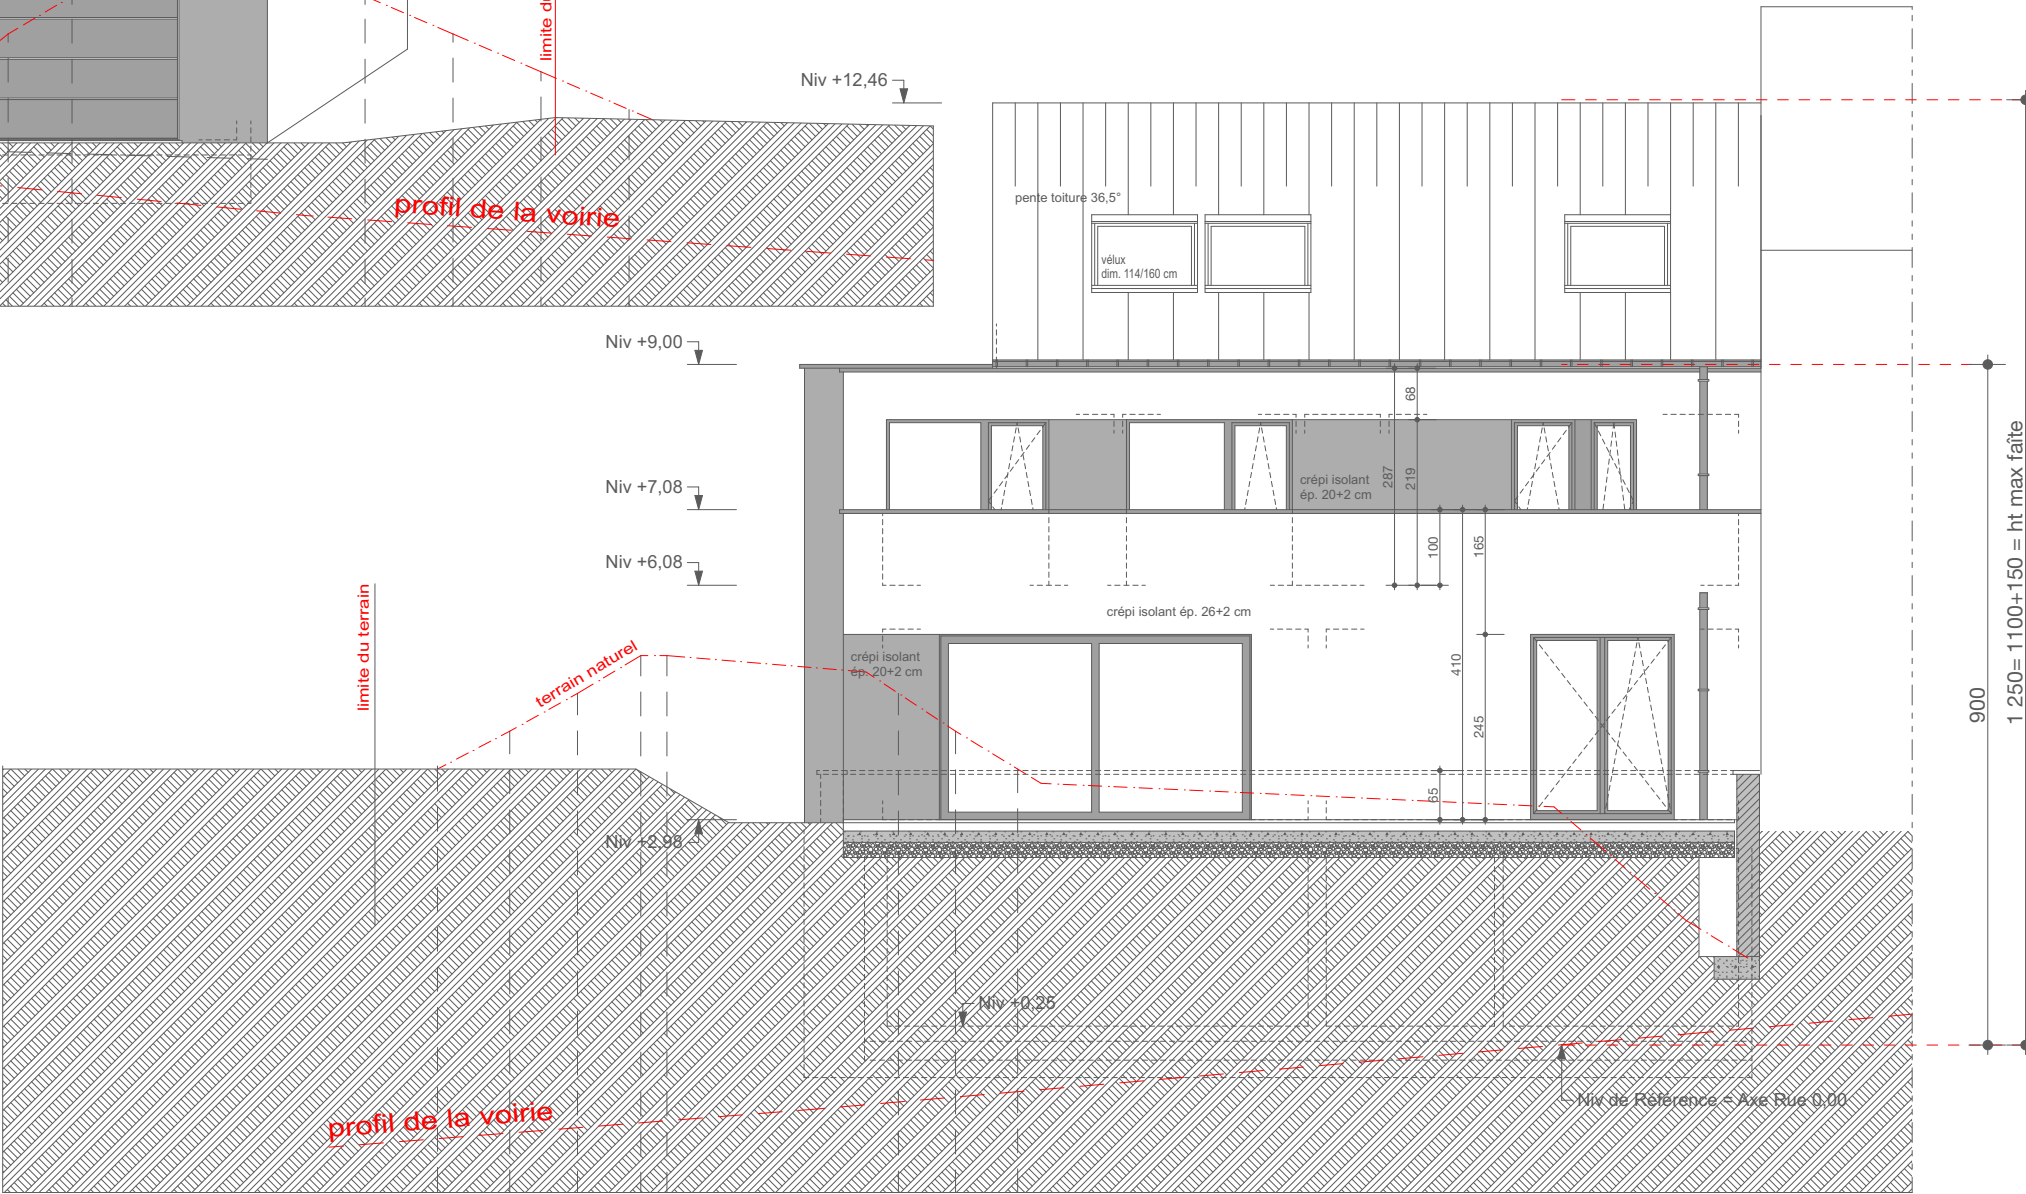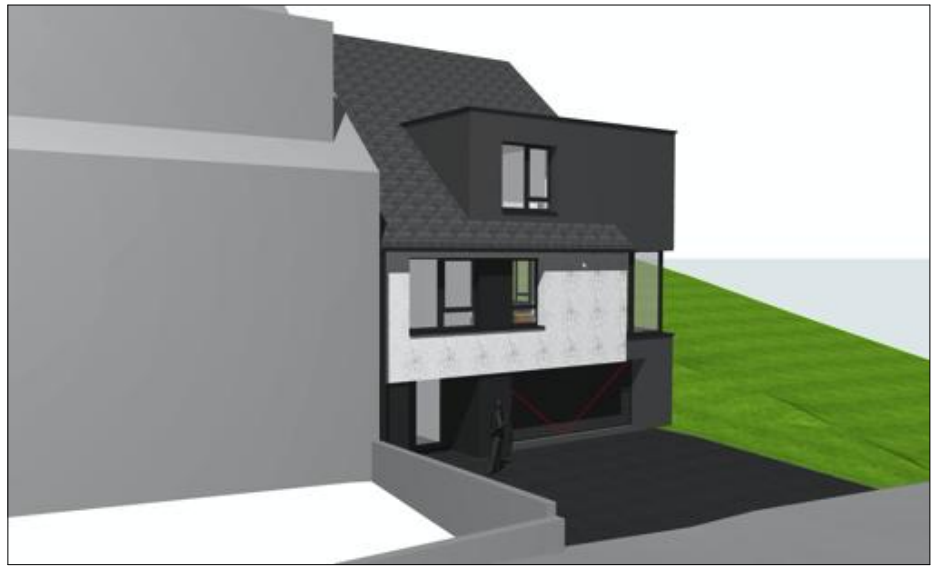



CE DOCUMENT AINSI QUE LE PROJET QU'IL DECRIT EST
PROTEGE PAR LES DROITS D'AUTEUR DE L'ARCHITECTE. IL NE
PEUT ETRE NI COPIE, NI TRANSMIS, NI UTILISE, DANS LE CADRE
D'UN PROJET DE CONSTRUCTION, SANS ACCORD ECRIT. TOUT
CONTREVENANT S'EXPOSE A DES POURSUITE JUDICIAIRES.

CE DOCUMENT AINSI QUE LE PROJET QU'IL DECRIT EST PROTEGE PAR LES DROITS D'AUTEUR DE L'ARCHITECTE. IL NE PEUT ETRE NI COPIE, NI TRANSMIS, NI UTILISE, DANS LE CADRE D'UN PROJET DE CONSTRUCTION, SANS ACCORD ECRIT. TOUT CONTREVENANT S'EXPOSE A DES POURSUITE JUDICIAIRES

Façade Latérale Droite

1 250= 1100+150 = ht max faite
900 = 750+150
850= 700+150 = ht max corniche

limite du terrain

profil habitation n° 9

Toiture : 453.85

Faîtage : 457.08

Niv +12,46

pende toiture 36,5°

vélux dim. 114/160 cm

pende toiture 42°

bardage en ardoises

Niv +8,66

Niv +9,15

Niv +9,00

Niv +5,72

25

227

162

65

227

100

25

127

crépi isolant ép. 26+2 cm

245

383

45

93

219

511¹⁵

292⁶

879

245

357

100

27

287

100

Niv +7,08

Niv +6,08

Niv +2,98

65

245

410

terrain naturel

terrain naturel

pende accès 10,16%

Niv +0,25

